



SECCIÓ CC'

ESCALA 1:100

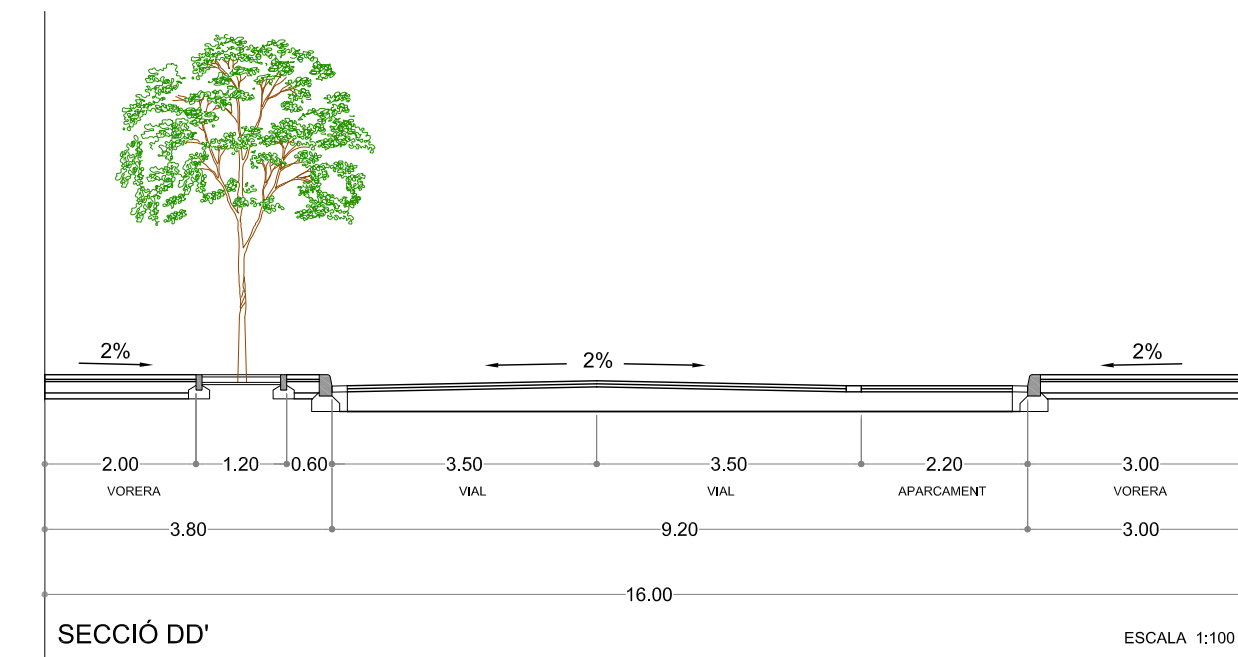


SECCIÓ DD'

ESCALA 1:100

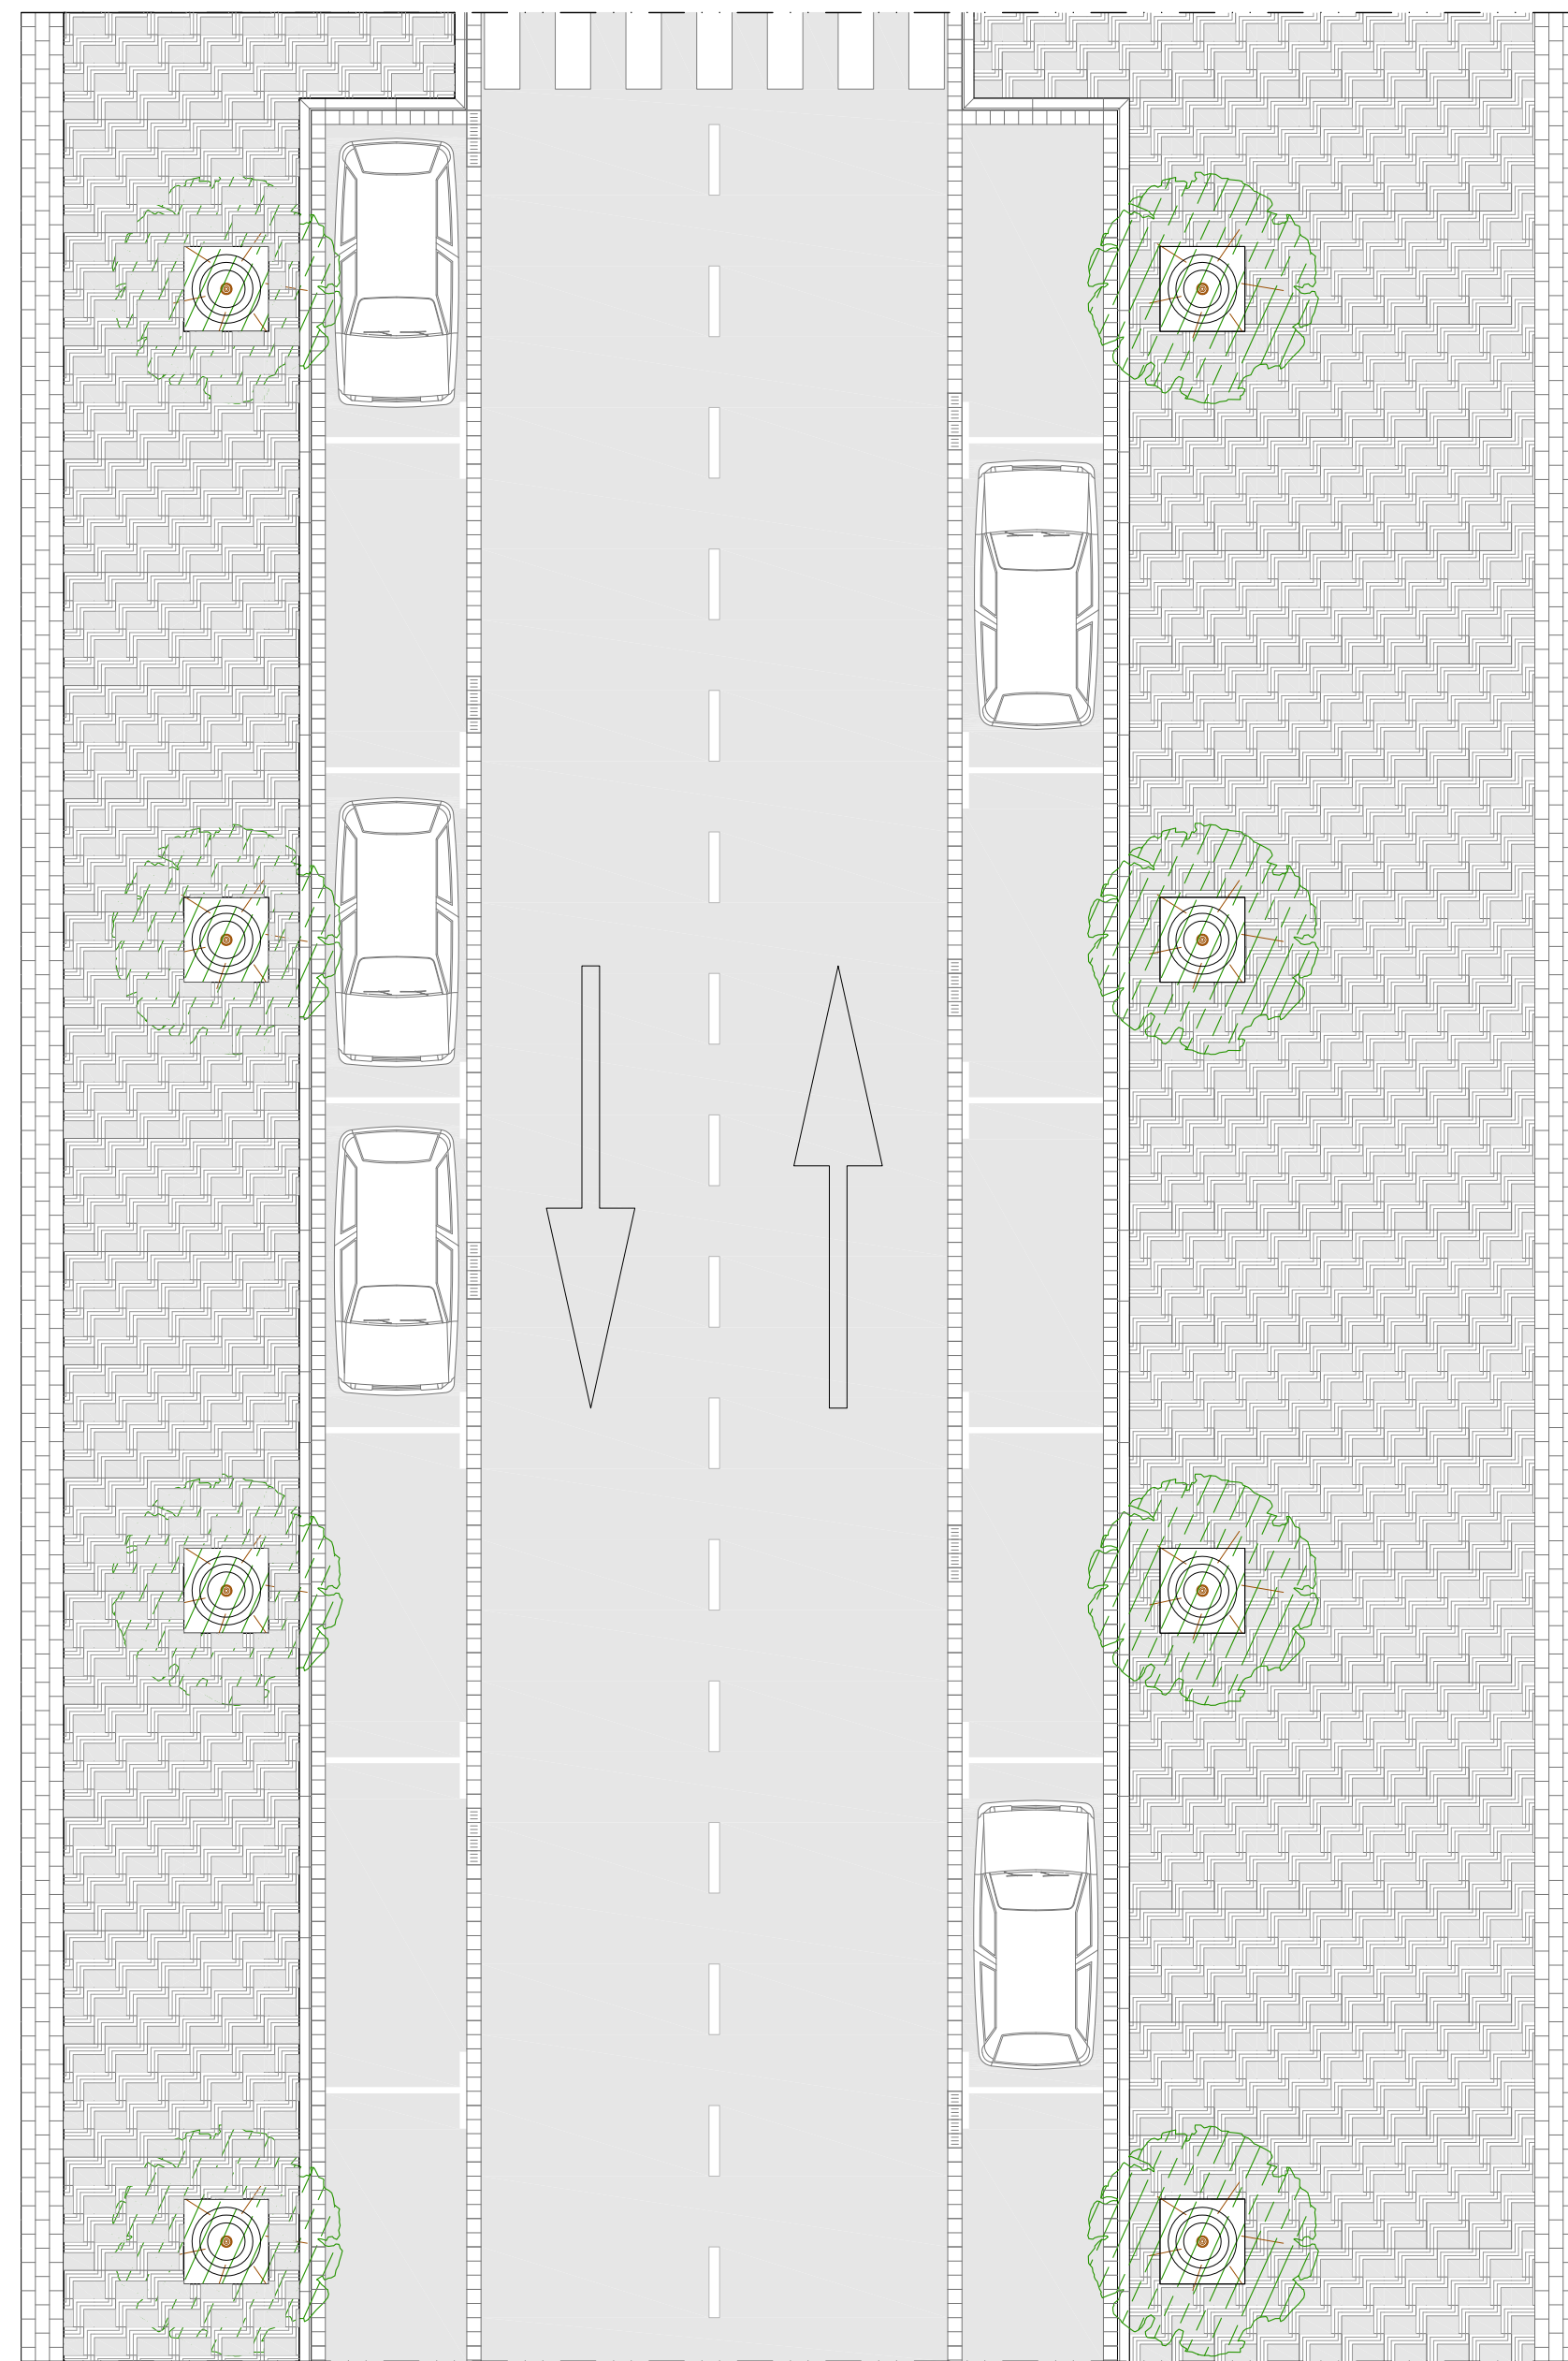

PLANTA SECCIÓ CC'

ESCALA 1:100

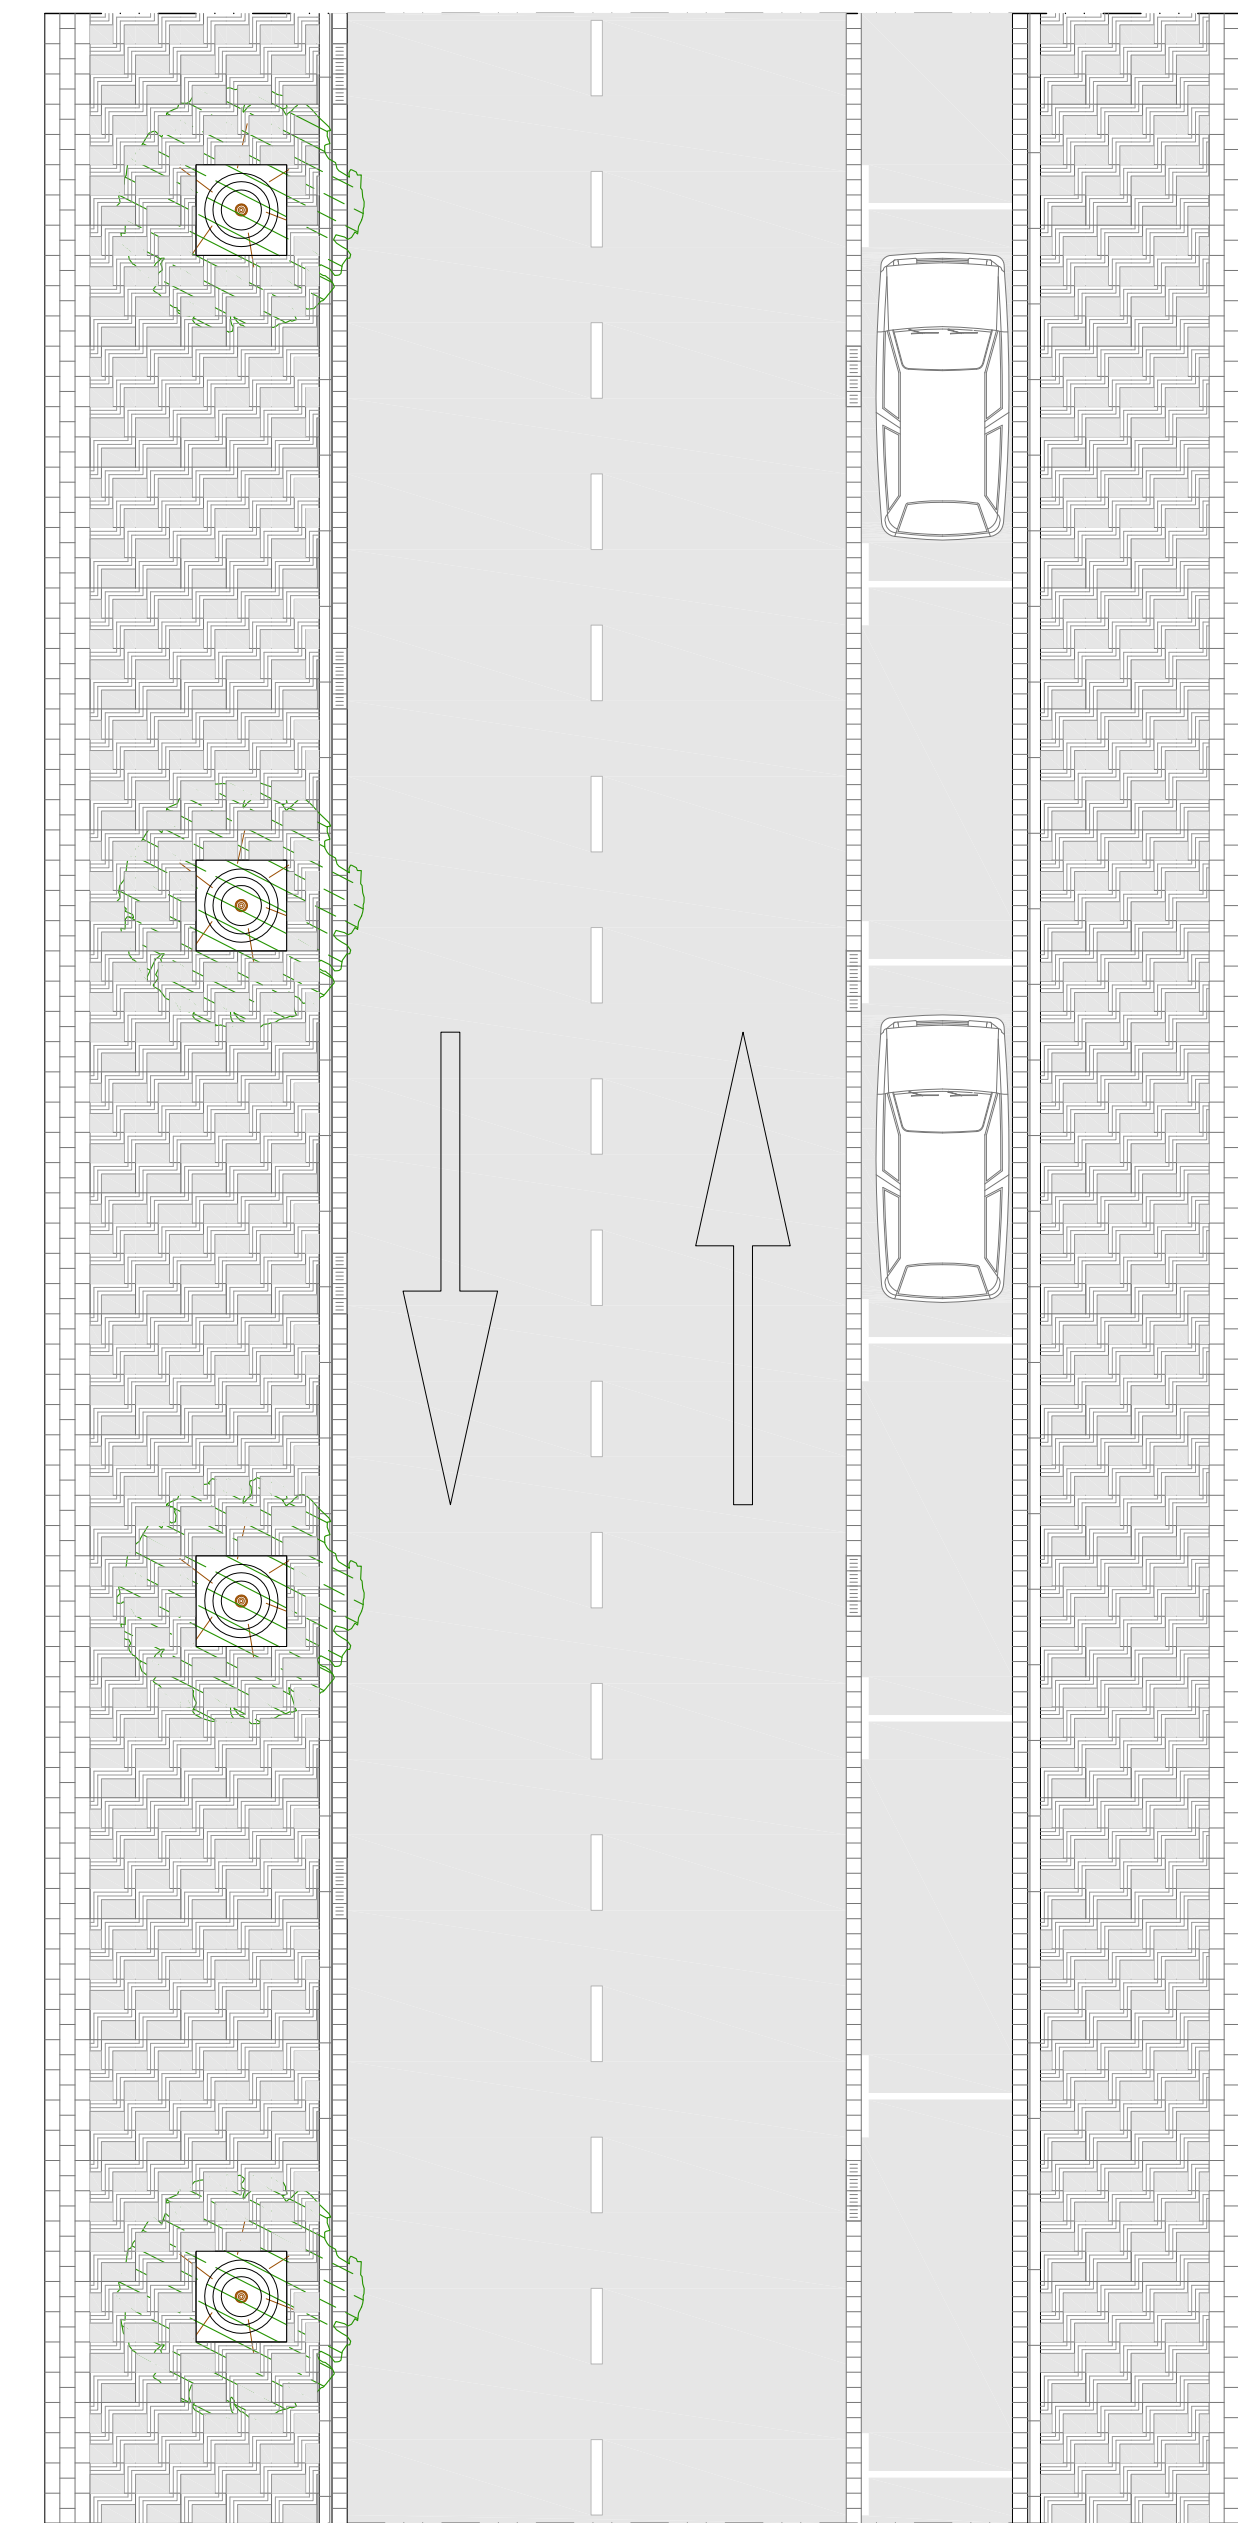

PLANTA SECCIÓ DD'

ESCALA 1:100



AJUNTAMENT DE TORREDEMBARRA

TÍTOL:

MODIFICACIÓ
PLA PARCIAL URBANÍSTIC DEL SECTOR
PP2d "LA SORT"

EXP:

ESCALA: 1 / 100



AUTOR:

JAUME VILA FONTCUBERTA
ARQUITECTE MUNICIPAL

NOM DEL PLÀNOL:

ORDENACIÓ AV. PRESIDENT COMPANYS
SECCIONS TIPUS

PLÀNOL NÚM:

16

DATA:

JUNY DE 2010