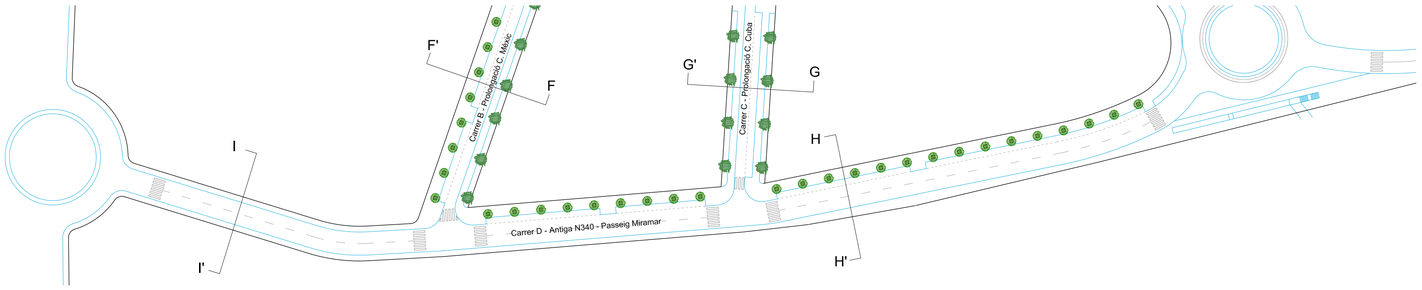

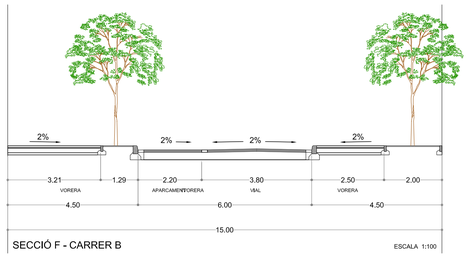

SECCIÓ F - CARRER B ESCALA 1:100

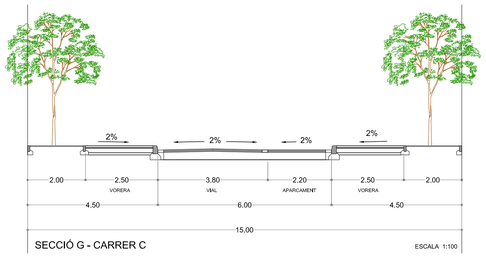

SECCIÓ G - CARRER C ESCALA 1:100

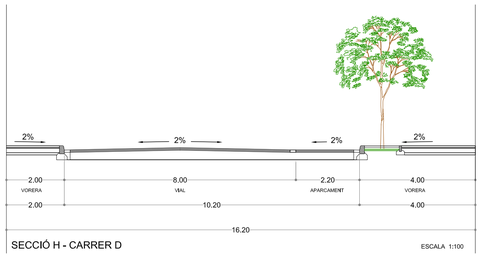

SECCIÓ H - CARRER D ESCALA 1:100

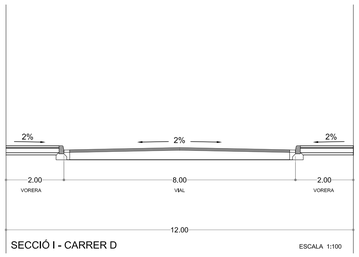

SECCIÓ I - CARRER D ESCALA 1:100

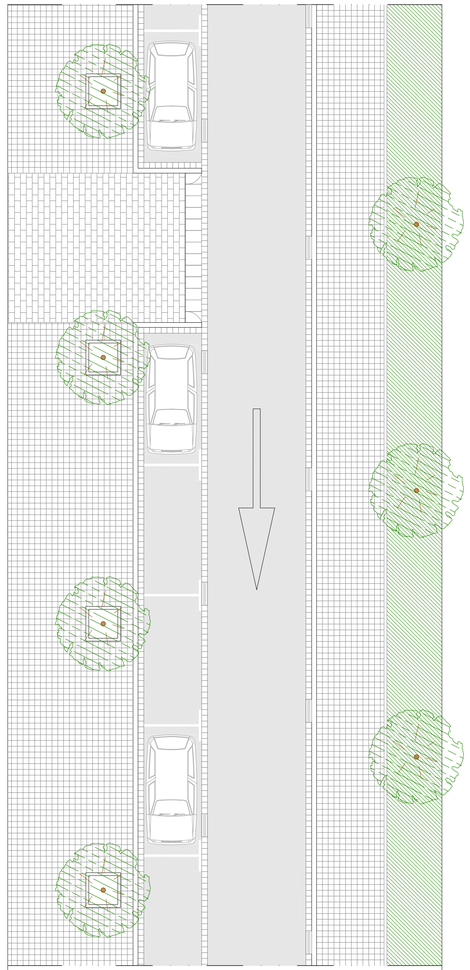

PLANTA SECCIÓ CARRER B ESCALA 1:100
PROLONGACIÓ CARRER MÈXIC

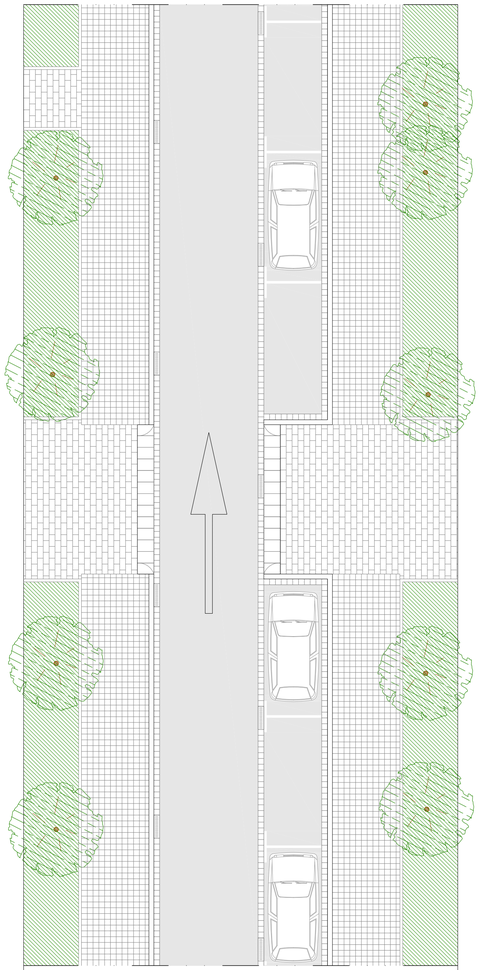

PLANTA SECCIÓ CARRER C ESCALA 1:100
PROLONGACIÓ CARRER CUBA

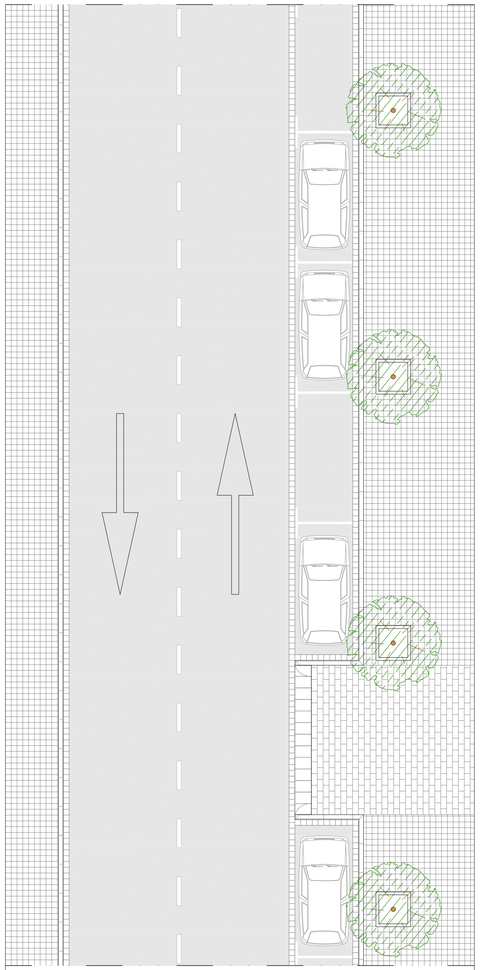

PLANTA SECCIÓ CARRER D ESCALA 1:100
ANTIGA N-340 - ENTRE CARRER B (MÈXIC) I PASSEIG DE LA SORT

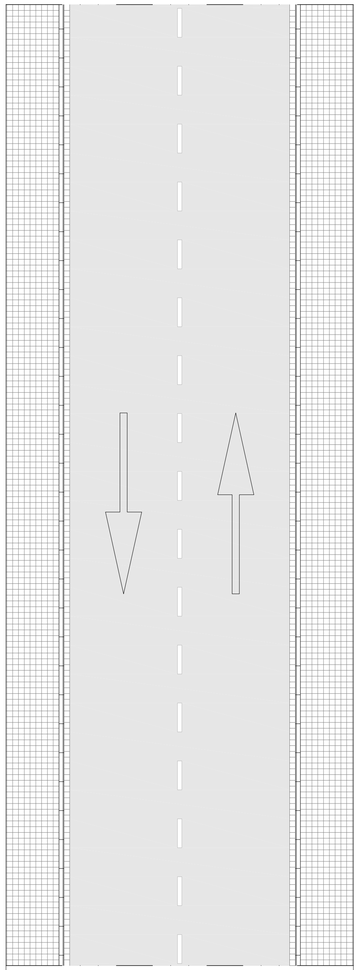

PLANTA SECCIÓ CARRER D ESCALA 1:100
ANTIGA N-340 - ENTRE CARRER B (MÈXIC) I ONZE DE SETEMBRE

AJUNTAMENT DE TORREDEMBARRA

TITOL:
MODIFICACIÓ
PLA PARCIAL URBANÍSTIC DEL SECTOR
PP2d "LA SORT"

EXP.:

ESCALES: 1 / 100
0 1 2 3 4

AUTOR:
JAUME VILA FONTCUBERTA
ARQUITECTE MUNICIPAL

NOM DEL PLÀNOL:
ORDENACIÓ VIALITAT SECTOR
SECCIONS TIPUS

PLÀNOL NÚM.: 17

DATA: JUNY DE 2010